


VIA L. SBANO

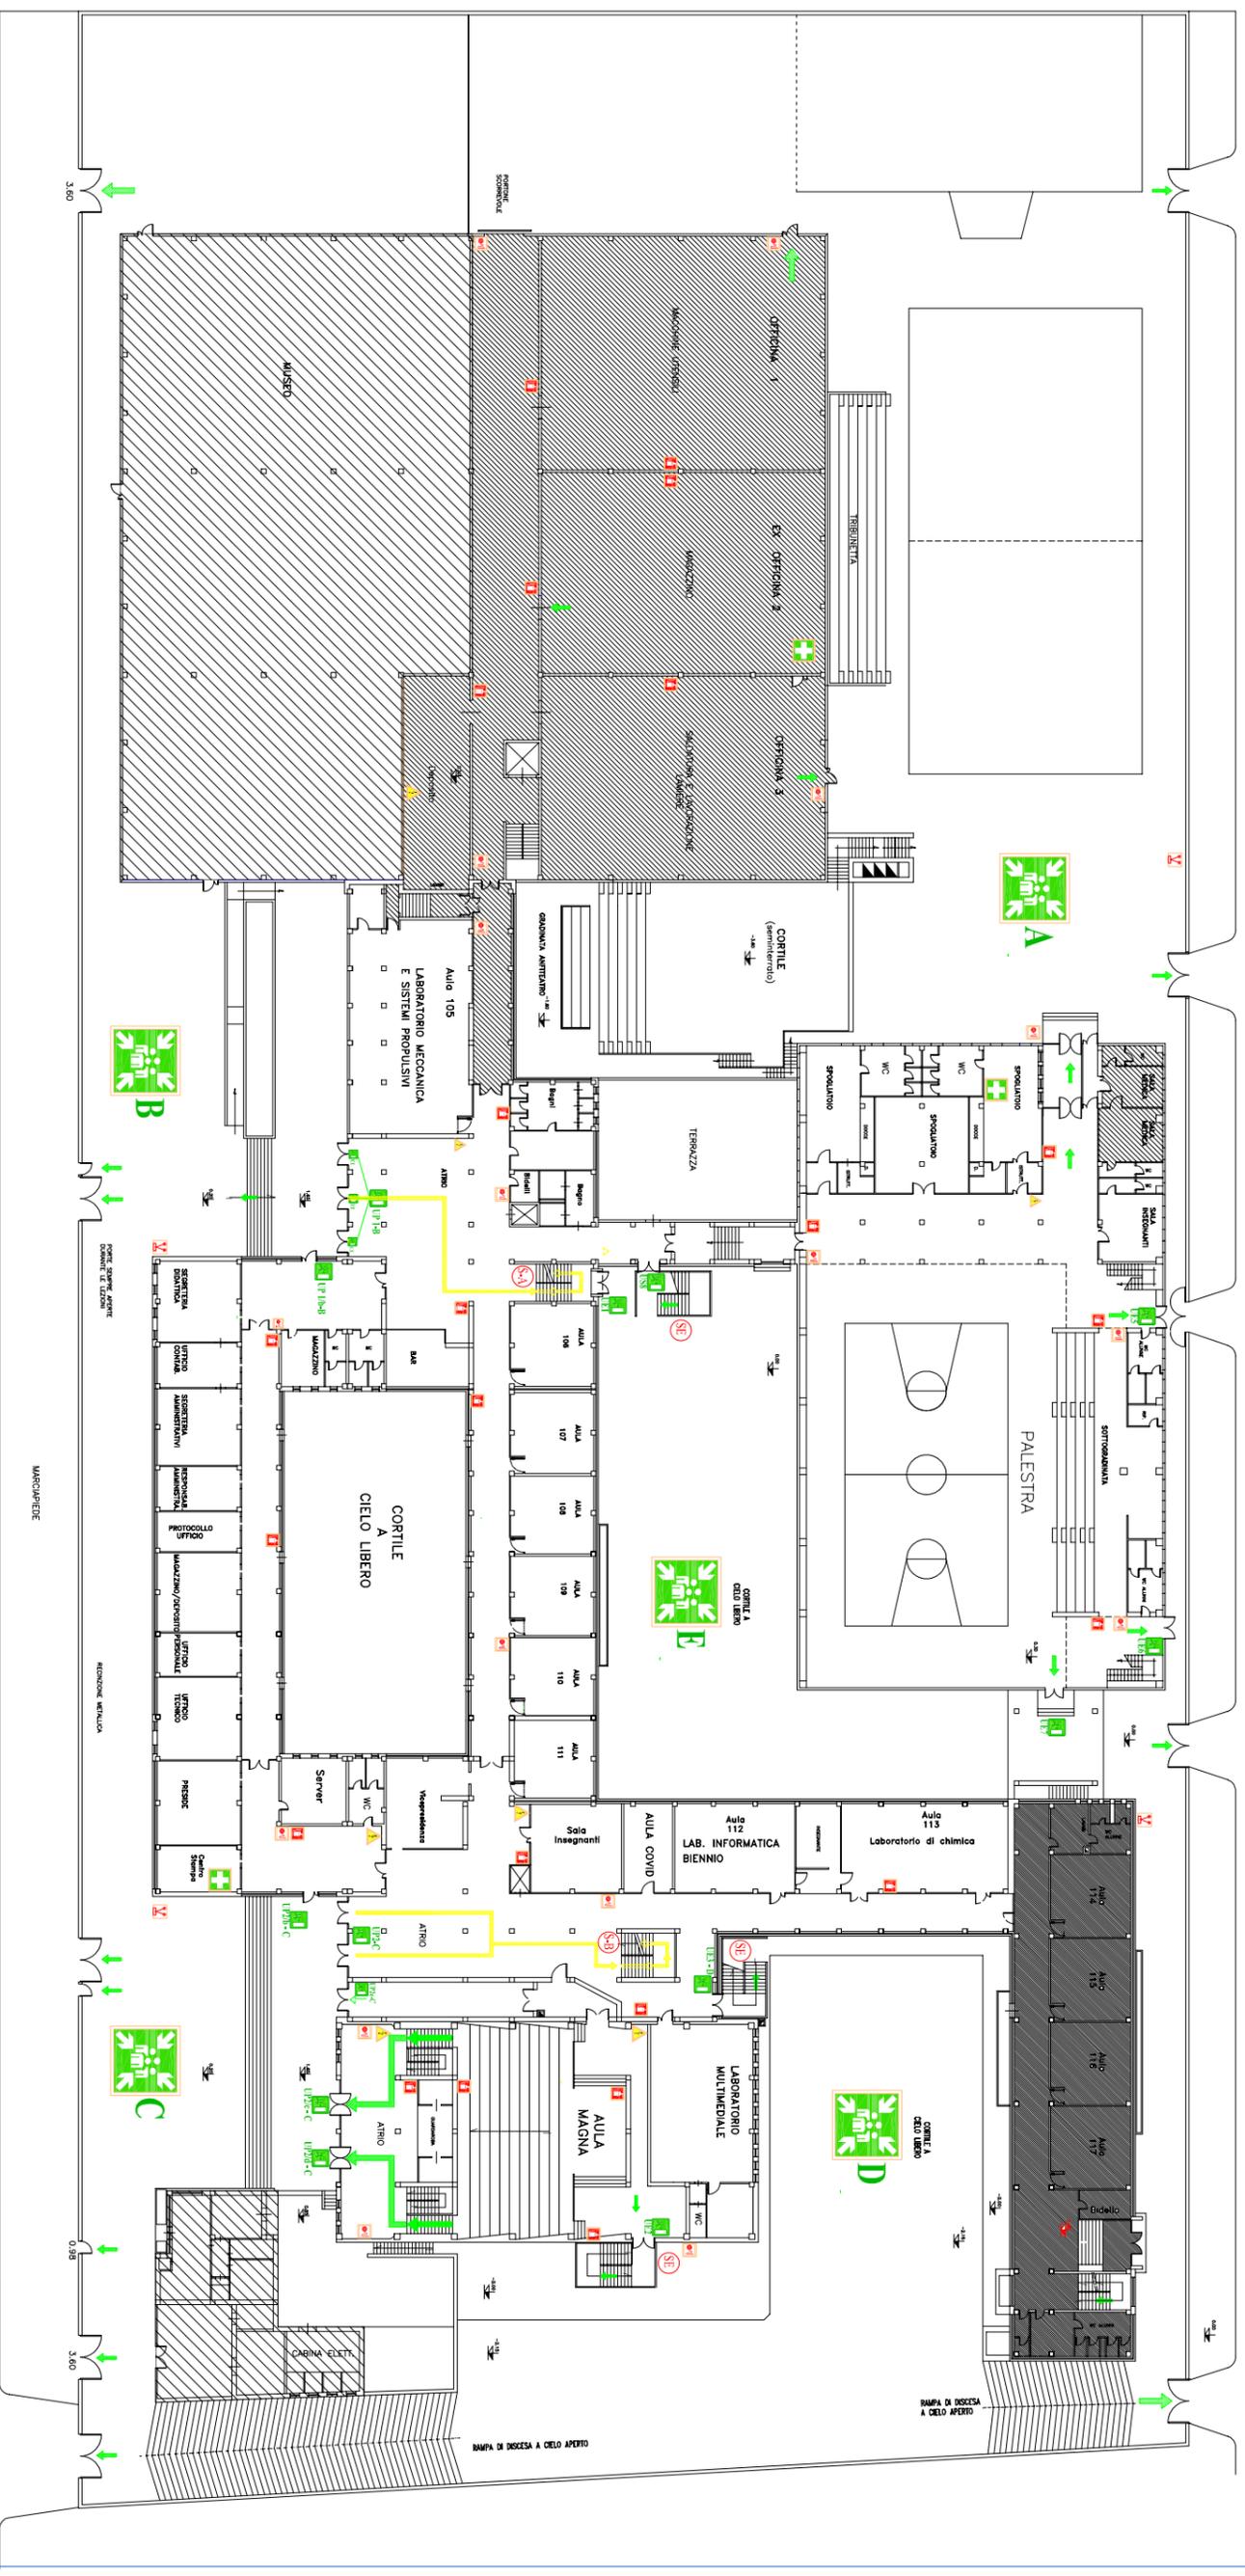

VIA GIUSEPPE IMPERIALE

LEGENDA PIANO DI EVACUAZIONE

- VIA DI ESODO VERSO IL BASSO
- VIA DI ESODO ORIZZONTALE
- VIA DI ESODO VERSO L'ALTO

- USCITA DI EMERGENZA
- SCALA DI EMERGENZA
- SCALA INTERNA
- PUNTO DI RACCOLTA
- ESTINTORE A POLVERE
- IDRANTE
- ATTACCO AUTOPOMPA V.V.F.
- VOI SIETE QUI
- QUADRO ELETTRICO
- CASSETTA DI MEDICAZIONE

VIA DI ACCESSO AL CONCORSO VERSO IL BASSO



VIA DI ACCESSO AL CONCORSO ORIZZONTALE



VIA DI ACCESSO AL CONCORSO VERSO L'ALTO

ISTITUTO TECNICO INDUSTRIALE

"LEONARDO DA VINCI"

Via G. Imperiale - 71122 Foggia

PIANTA PIANO RIALZATO

IL R.S.P.P.
Ing. Stefano Torraceo